
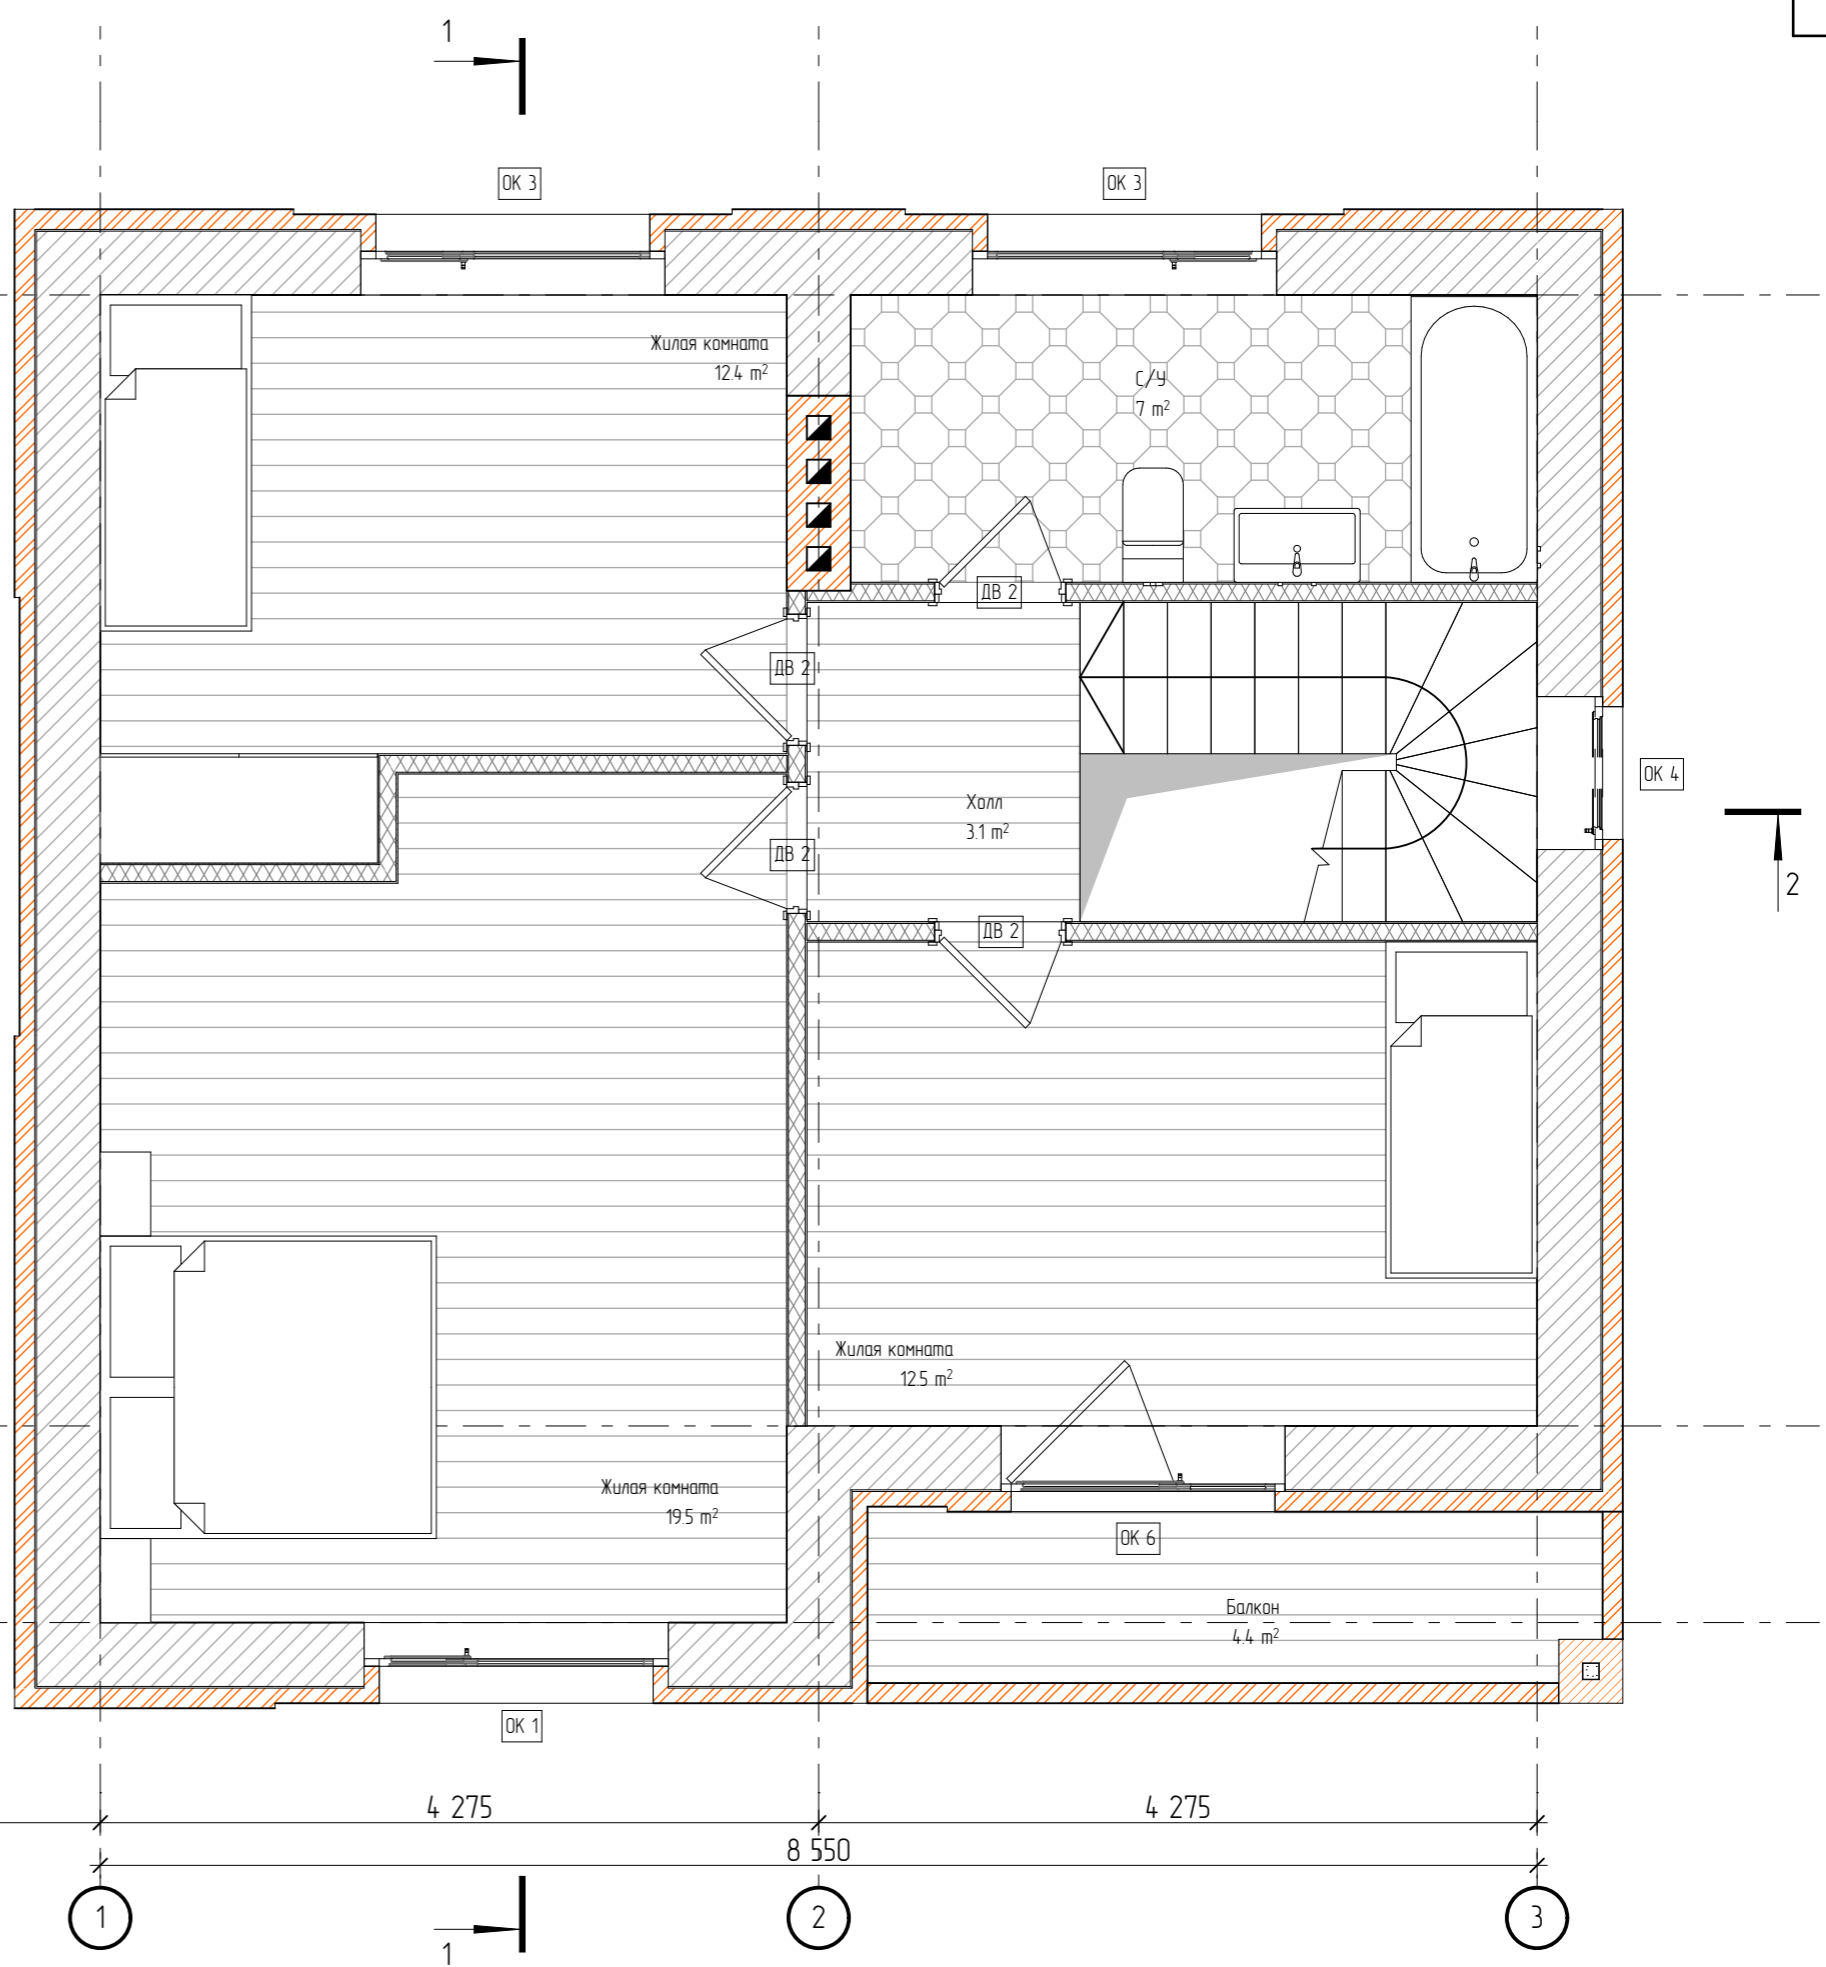


Экспликация помещений 1 этажа.

Наименование	Площадь
Гардеробная	4.92
Крыльцо	4.99
Кухня-гостиная	32.27
Прихожая-холл	11.45
С/У	3.73
С/У	4.33
	61.69 м ²

Разраб.	Подп.	Дата	Проект индивидуального жилого дома на земельном участке заказчика	Стадия	Лист	Листов
ГАП	Попутников КС			АР	11	45
План первого этажа. Экспликация помещений.						

Согласовано			
Взам. инб. №			
Подп. и дата			
Инб. № подл.			

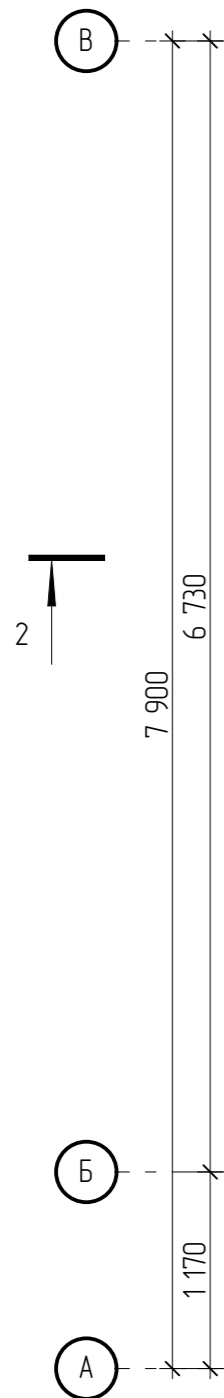

Экспликация помещений 2 этажа.

Наименование	Площадь
Балкон	4.41
Жилая комната	12.40
Жилая комната	12.51
Жилая комната	19.48
С/У	6.99
Холл	3.09
	58.88 м ²

Разраб.	Подп.	Дата	Стадия	Лист	Листов
ГАП	Попутников КС		АР	12	45
Проект индивидуального жилого дома на земельном участке заказчика			План второго этажа. Экспликация помещений		
			STELLA GRUPP		

Согласовано

Взам. инв. №

Инв. № подл.

Подп. и дата